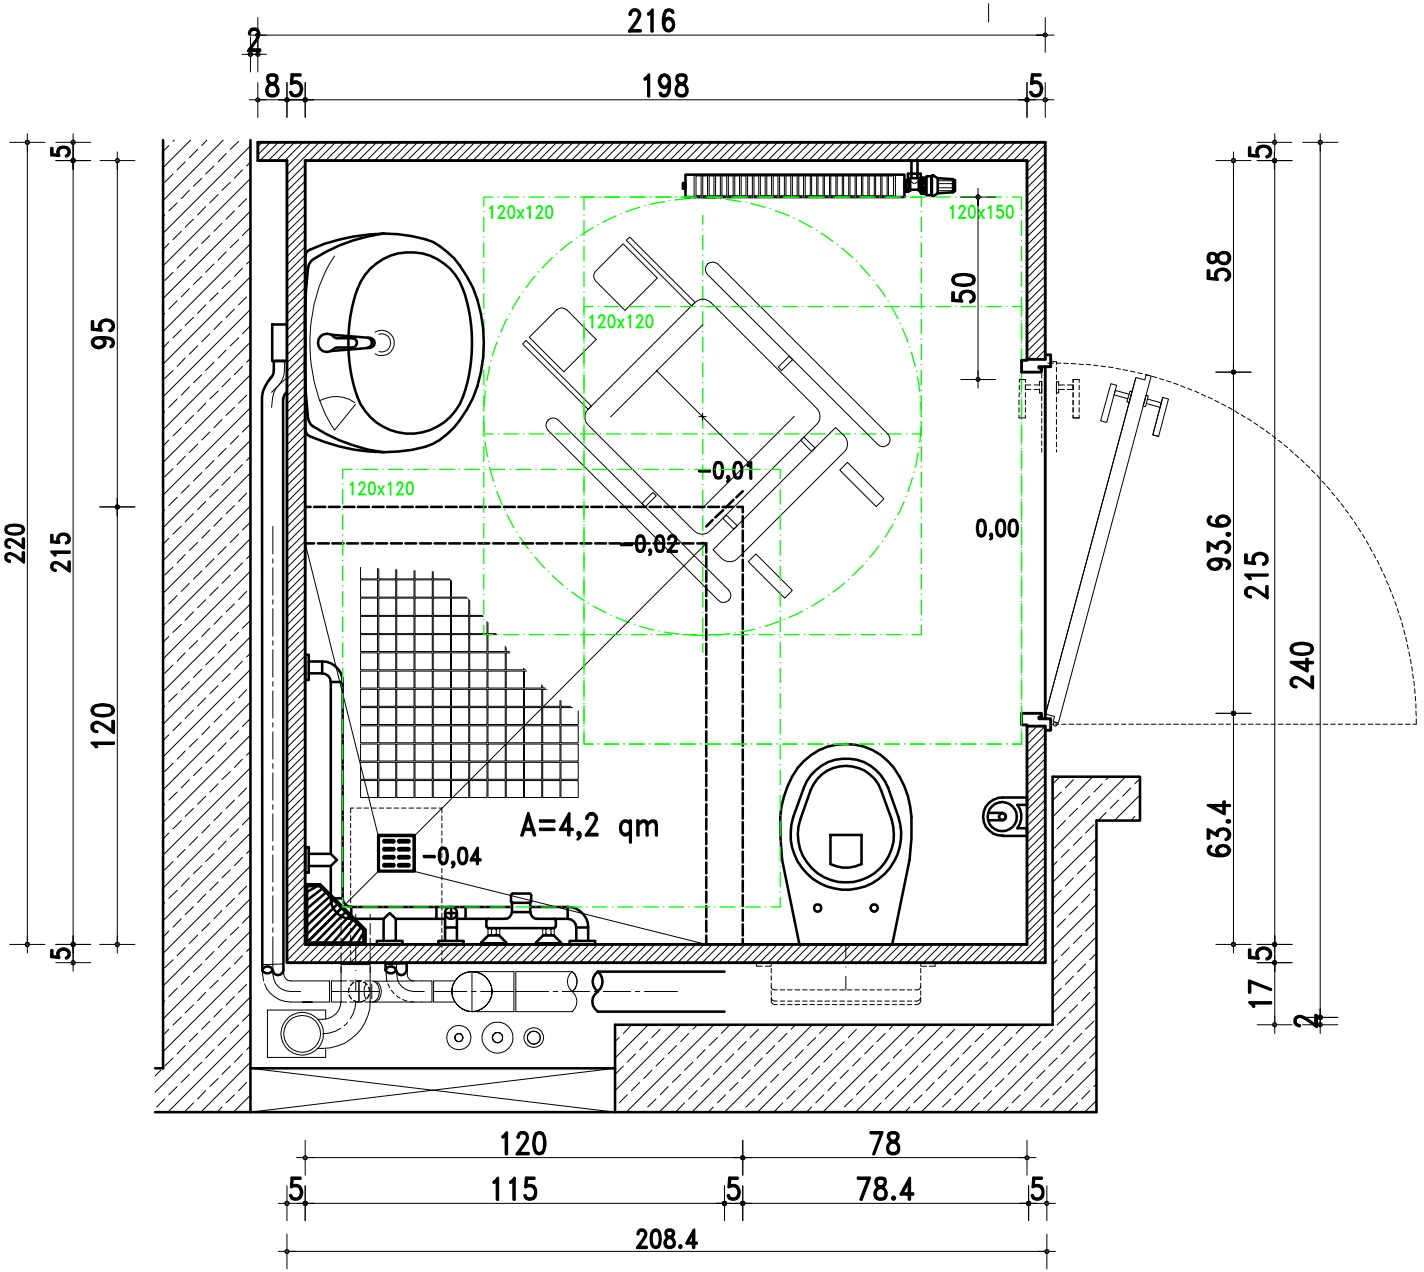

Bewegungsfläche
gem. DIN 18040-2:2011-09

Barrierefrei nutzbaren Wohnungen

GRUNDRISS

HELLWEG BADSYSTEME

HELLWEG BADSYSTEME GmbH & Co. KG
AM HOPPENHOF 32
33104 PADERBORN
TELEFON 05251 / 54076-0
FAX 05251 / 54076-50
INTERNET www.hellweg-badsysteme.de
E-MAIL info@hellweg-badsysteme.de